

COMUNE DI ALTAVILLA MILICIA

PROGETTO ESECUTIVO, DIREZIONE,
CONTABILITÀ E COORDINAMENTO DELLA
SICUREZZA IN FASE DI PROGETTAZIONE ED
ESECUZIONE DEI LAVORI URGENTI DI MESSA
IN SICUREZZA DELL'IMPIANTO DI PUBBLICA
ILLUMINAZIONE (SETTORI 1 E 2) DI CUI AI
LAVORI DI RIQUALIFICAZIONE DEL CENTRO
URBANO DI ALTAVILLA MILICIA

PROGETTO ESECUTIVO
PARTICOLARI COSTRUTTIVI


AUREA
INGEGNERIA
INGEGNERIA CIVILE E INDUSTRIALE
Via Empedocle Restivo,102 - 90144 Palermo
Tel. 091/754.10.28 - Fax 091/508.77.66
aureaingegneria@gmail.com

IL PROGETTISTA E DIRETTORE DEI LAVORI:
ING. GIACOMO ROBERTO


IL COMMITTENTE:
AMMINISTRAZIONE COMUNALE
DI ALTAVILLA MILICIA

L'IMPRESA:


TAV. ES. 02
SCALA DISegni: 1:10
DATA: NOVEMBRE 2013

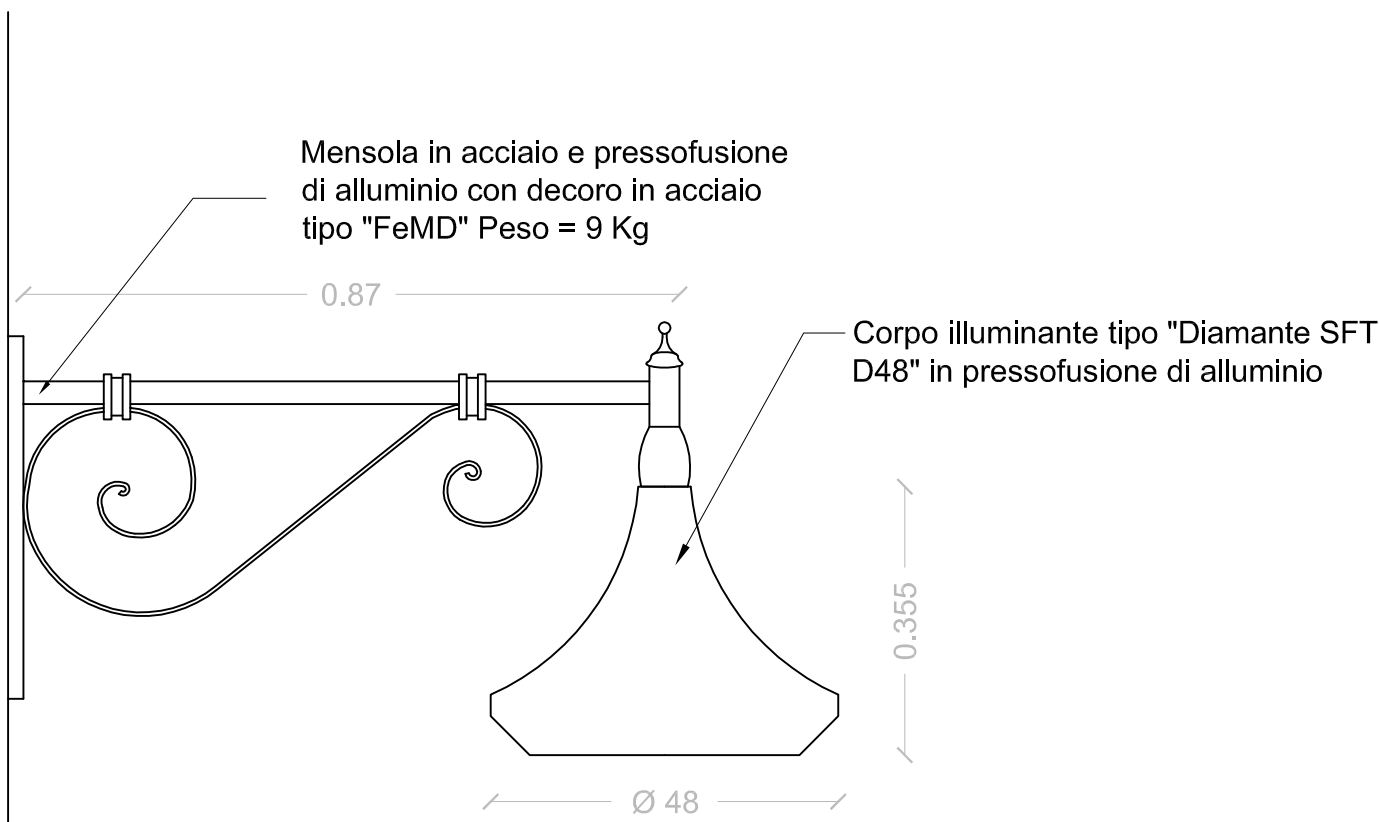


PARTICOLARE MENSOLA E CORPO ILLUMINANTE

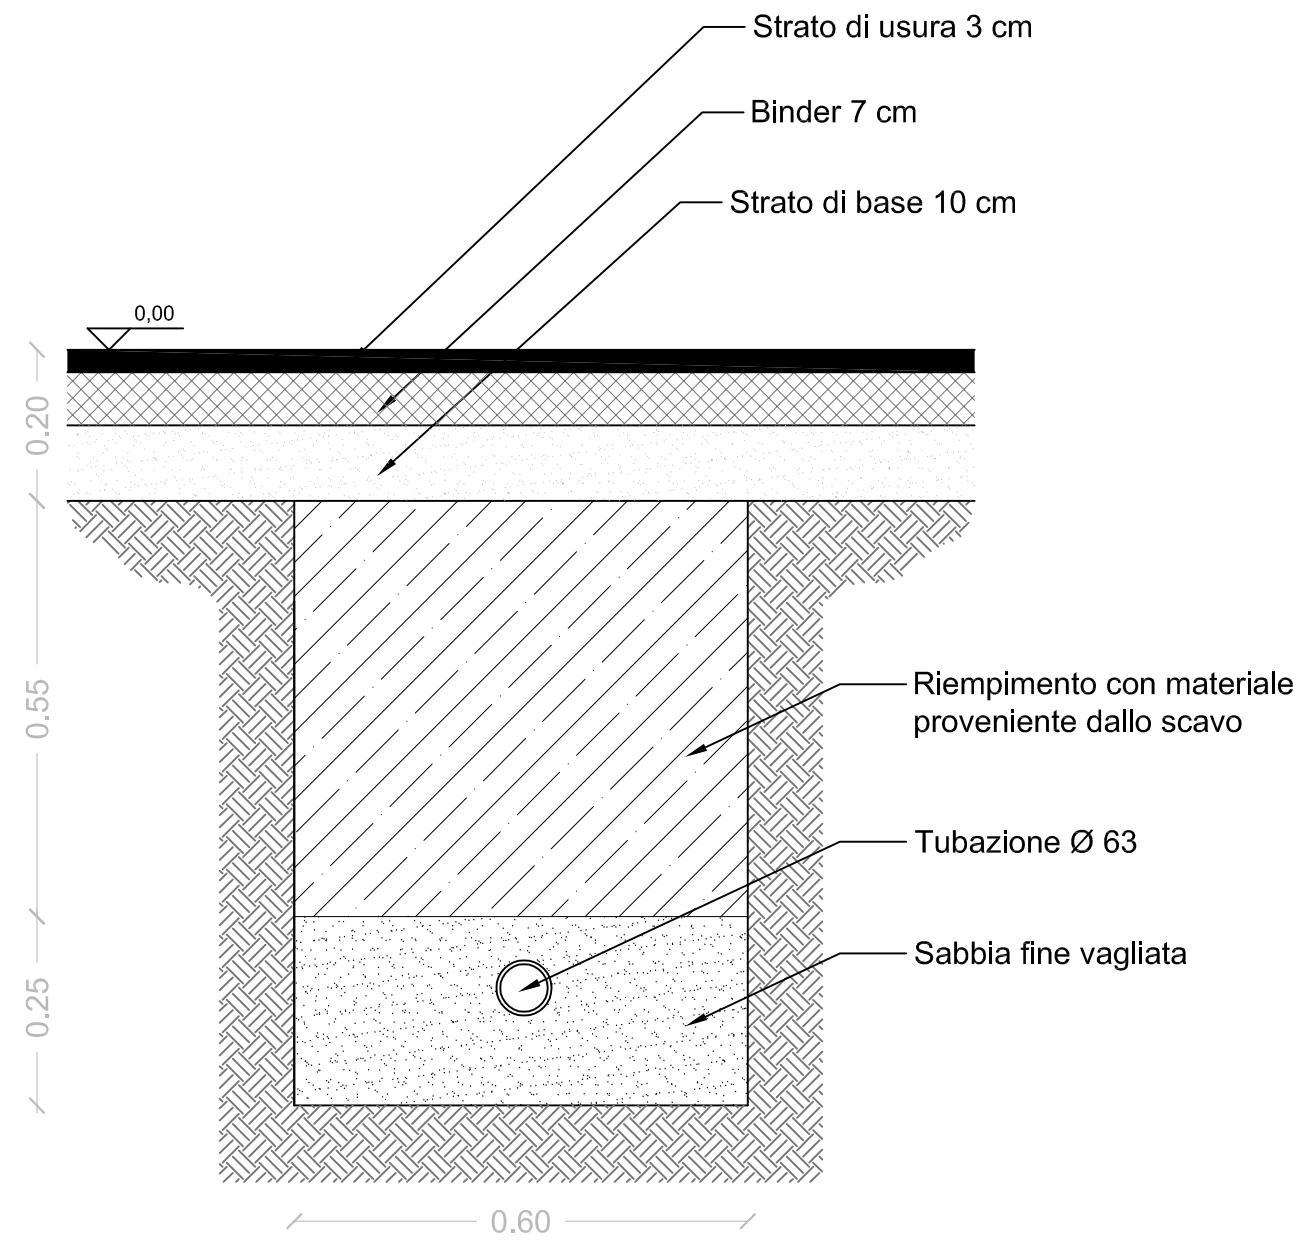


SCAVO

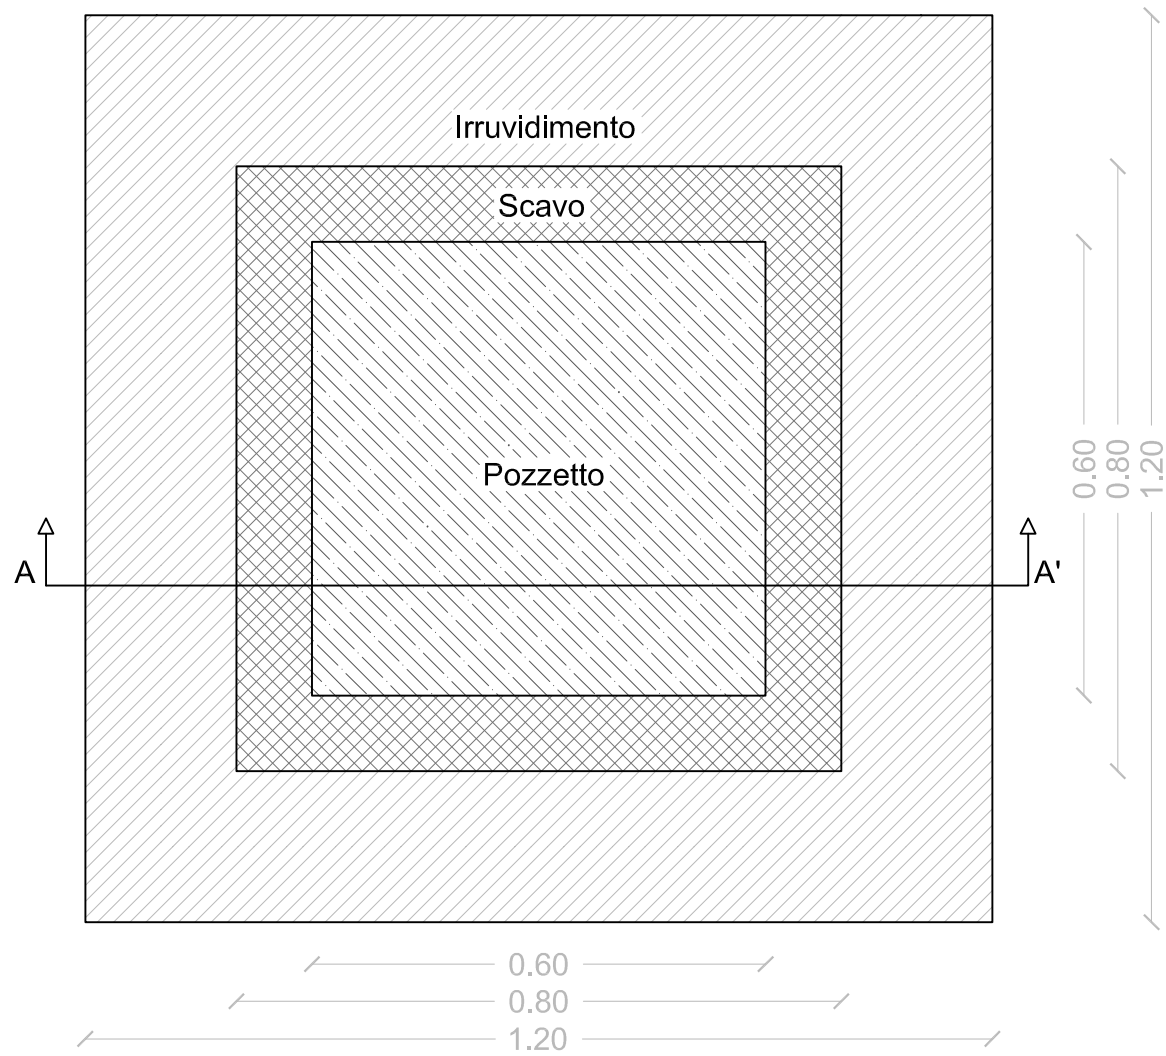

NUOVO POZZETTO

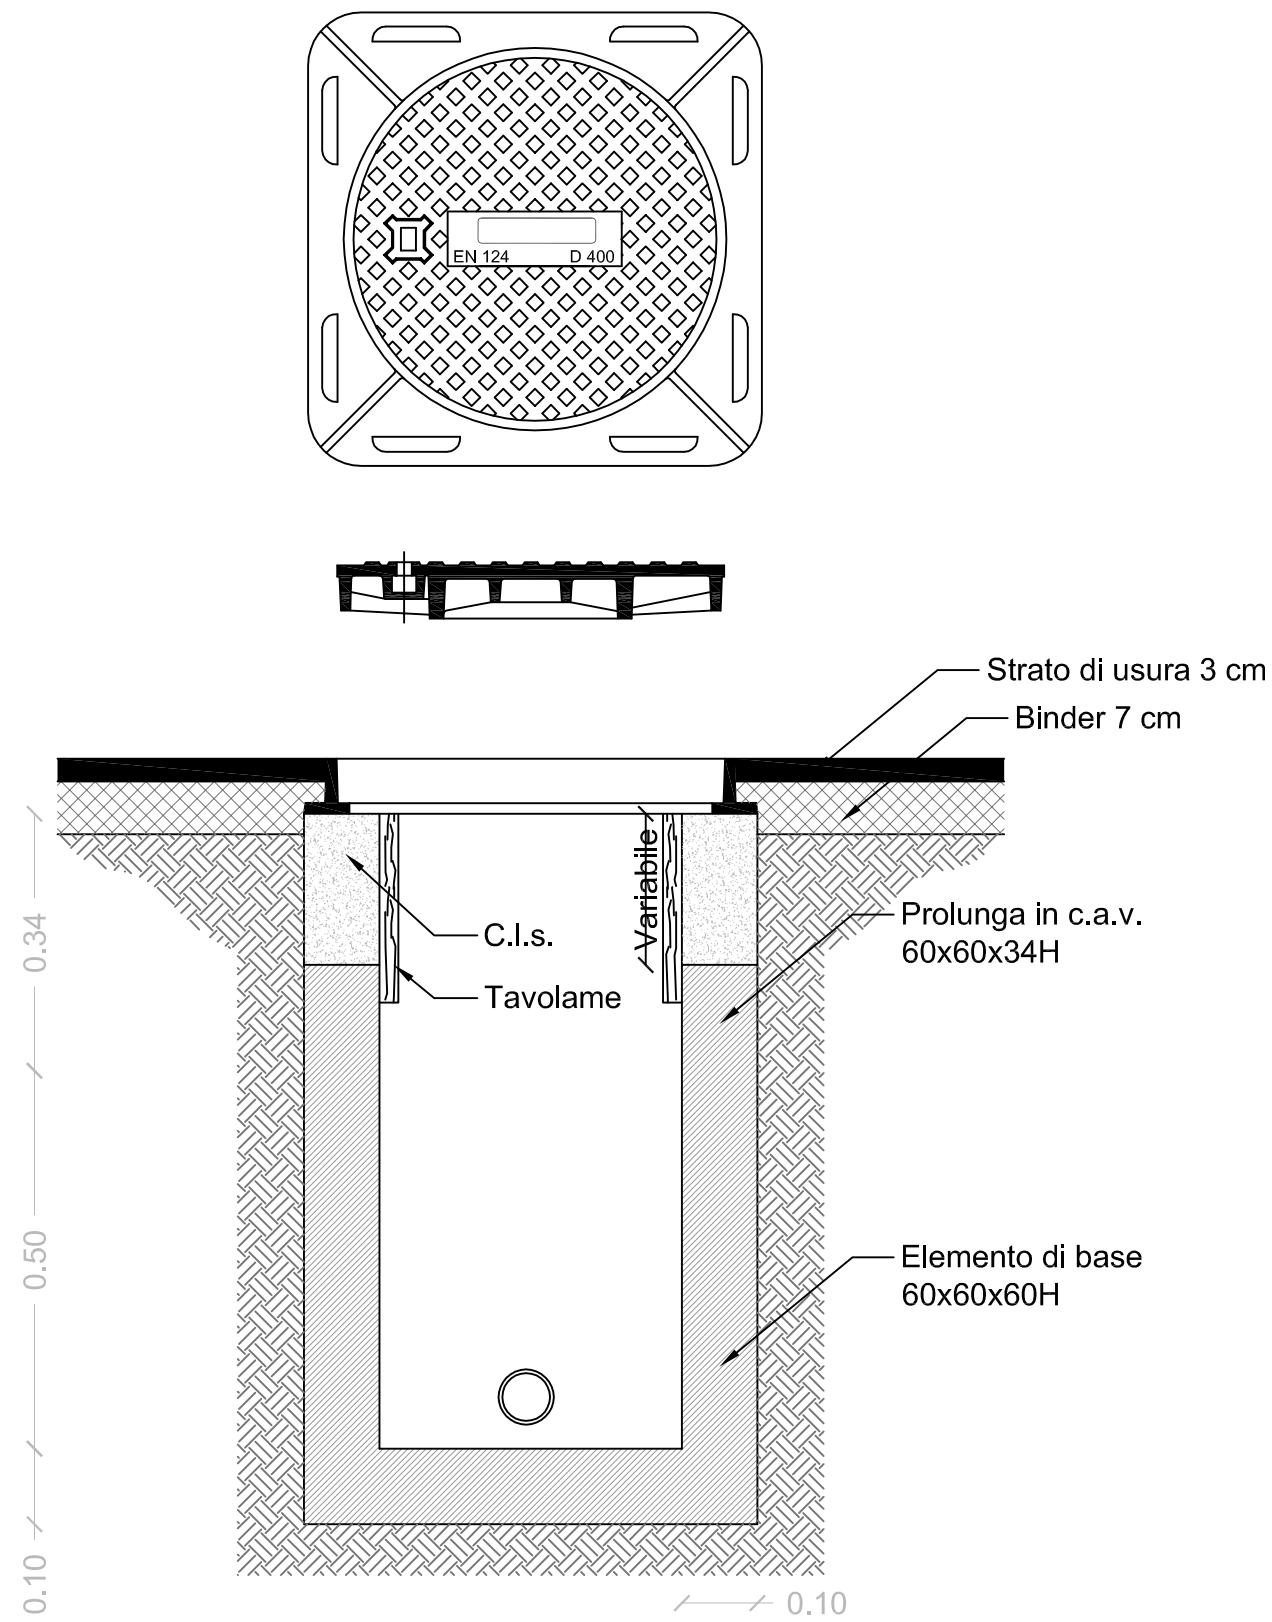

POZZETTO DA SOPRAELEVARE

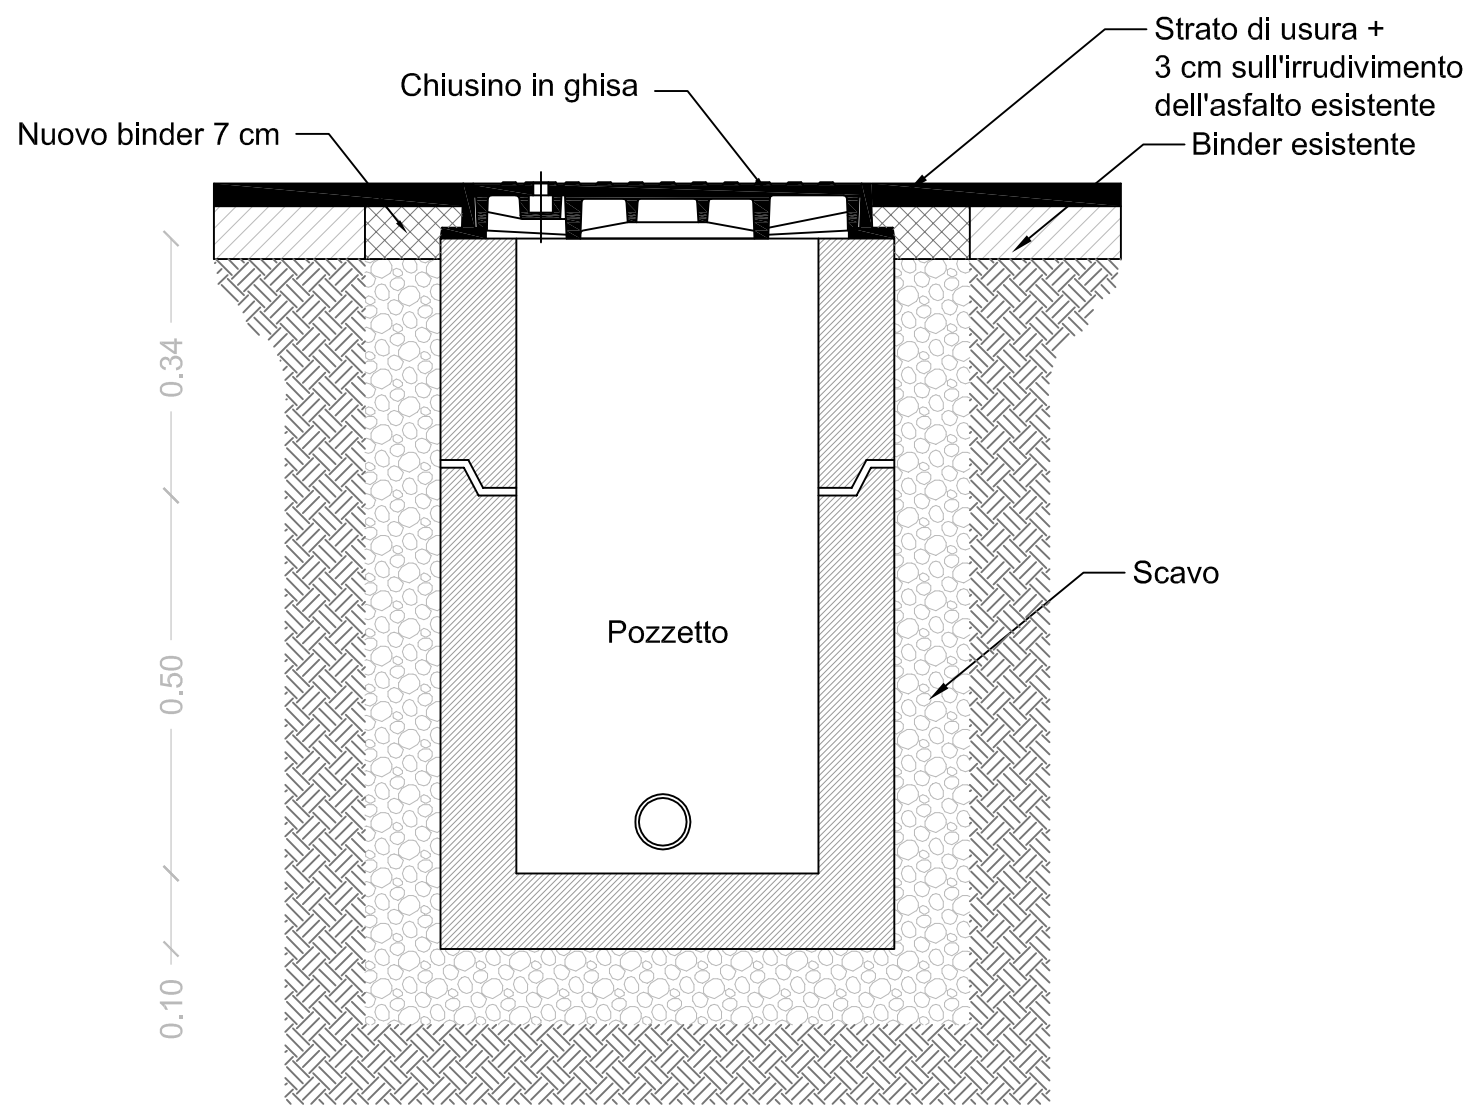

SEZIONE A-A'