VARIANTE GENERALE PER IL RECUPERO DEL CENTRO STORICO
(ai sensi della Circolare A.R.T.A./D.R.U. n° 3/2000)

Regione Siciliana

Comune di Altavilla Milicia

(Provincia di Palermo)

Planimetria di progetto del centro storico urbano.
Destinazioni urbanistiche e prevalenti destinazioni d'uso

TAVOLA

P.1

scala 1:1.000
Febbraio 2012

PROGETTISTA

Prof. Arch. Giuseppe Gangemi

Collaborazione:

Arch. Giovanni Cattafi, Arch. Mario Nastasi, Arch. Santino Nastasi, Arch. M.Chiara Tomasino

infoterri engineering srl

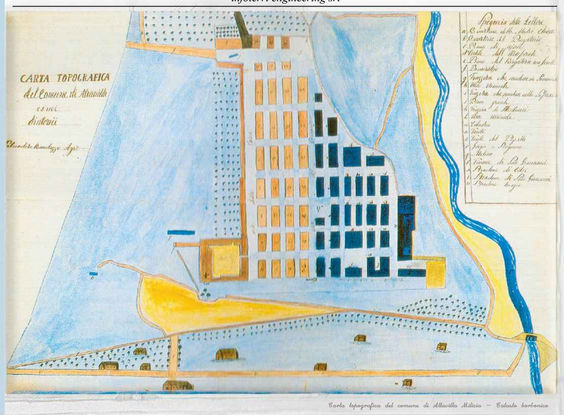

Cartografia: RAPPRESENTAZIONE CONFORME DI GAUSS - BOAGA (SISTEMA NAZIONALE - FUSO EST)
A.T.I. STUDIO A srl FI (CAPOGRUPPO) - RTA srl CB - SAS srl PA - SERMA srl MI

DESTINAZIONI D'USO

- Perimetro zona A
- Fascia di rispetto depuratore
- Residenza ed attività compatibili
- Aree libere pertinenziali e spazi a verde privato
- Aree e percorsi pedonali, verde di arredo stradale
- Fabbricati da demolire

PARCO URBANO DELLA VASCA E DEL MULINO

- Parco urbano della vasca e del mulino
- Fascia di rispetto della vasca (BB.CC.AA., D.A. n° 5957 del 12-05-2000)

SPAZI PUBBLICI E/O RISERVATI AD ATTIVITA' COLLETTIVE *(artt. 3 e 4 D.I. 1444/68)*

esistente / progetto

Attrezzature per l'istruzione dell'obbligo

- Scuola materna/asilo nido
- Scuola elementare

Attrezzature di interesse comune

Attrezzature religiose

- Luoghi di culto

Attrezzature amministrative

- Casa comunale ed uffici periferici
- Attività del terziario (amministrative, direzionali, culturali, commerciali)
- Attrezzature per la pubblica sicurezza

Attrezzature tecnologiche

- Depuratore acque reflue

Attrezzature culturali

- *Attrezzature culturali*
- *Visitor Center*

- Verde pubblico attrezzato
- Parcheggi pubblici
- Verde di arredo stradale

CARTA PERICOLOSITA' GEOLOGICA *

CLASSE 4 - PERICOLOSITA' ELEVATA

In questa classe ricadono aree interessate da fenomeni di dissesto.

Sottoclasse 4a

In essa ricadono aree coinvolte in passato da fenomeni franosi che attualmente risultano in condizioni di quiescenza o di inattività , ma le cui caratteristiche geomorfologiche sono tali da non potere escludere una ripresa generalizzata dell'attività in concomitanza con eventi sismici, ovvero con eventi meteorici di particolare importanza, ovvero ancora per effetto di interventi antropici.

(Frane - 2. Detrito di falda (DF))

Fonte: Studio geologico - tecnico, geomorfologico, idrogeologico, sismico e redazione delle relative carte di supporto alla revisione del P.R.G. - **Tav: 9 A**

(Circolare A.R.T.A. n° 2222/95)

* vedi art. 62 delle N.T.A. allegate alla presente variante

N.B.: Le previsioni relative alle aree esterne al perimetro della zona A hanno valore meramente indicativo

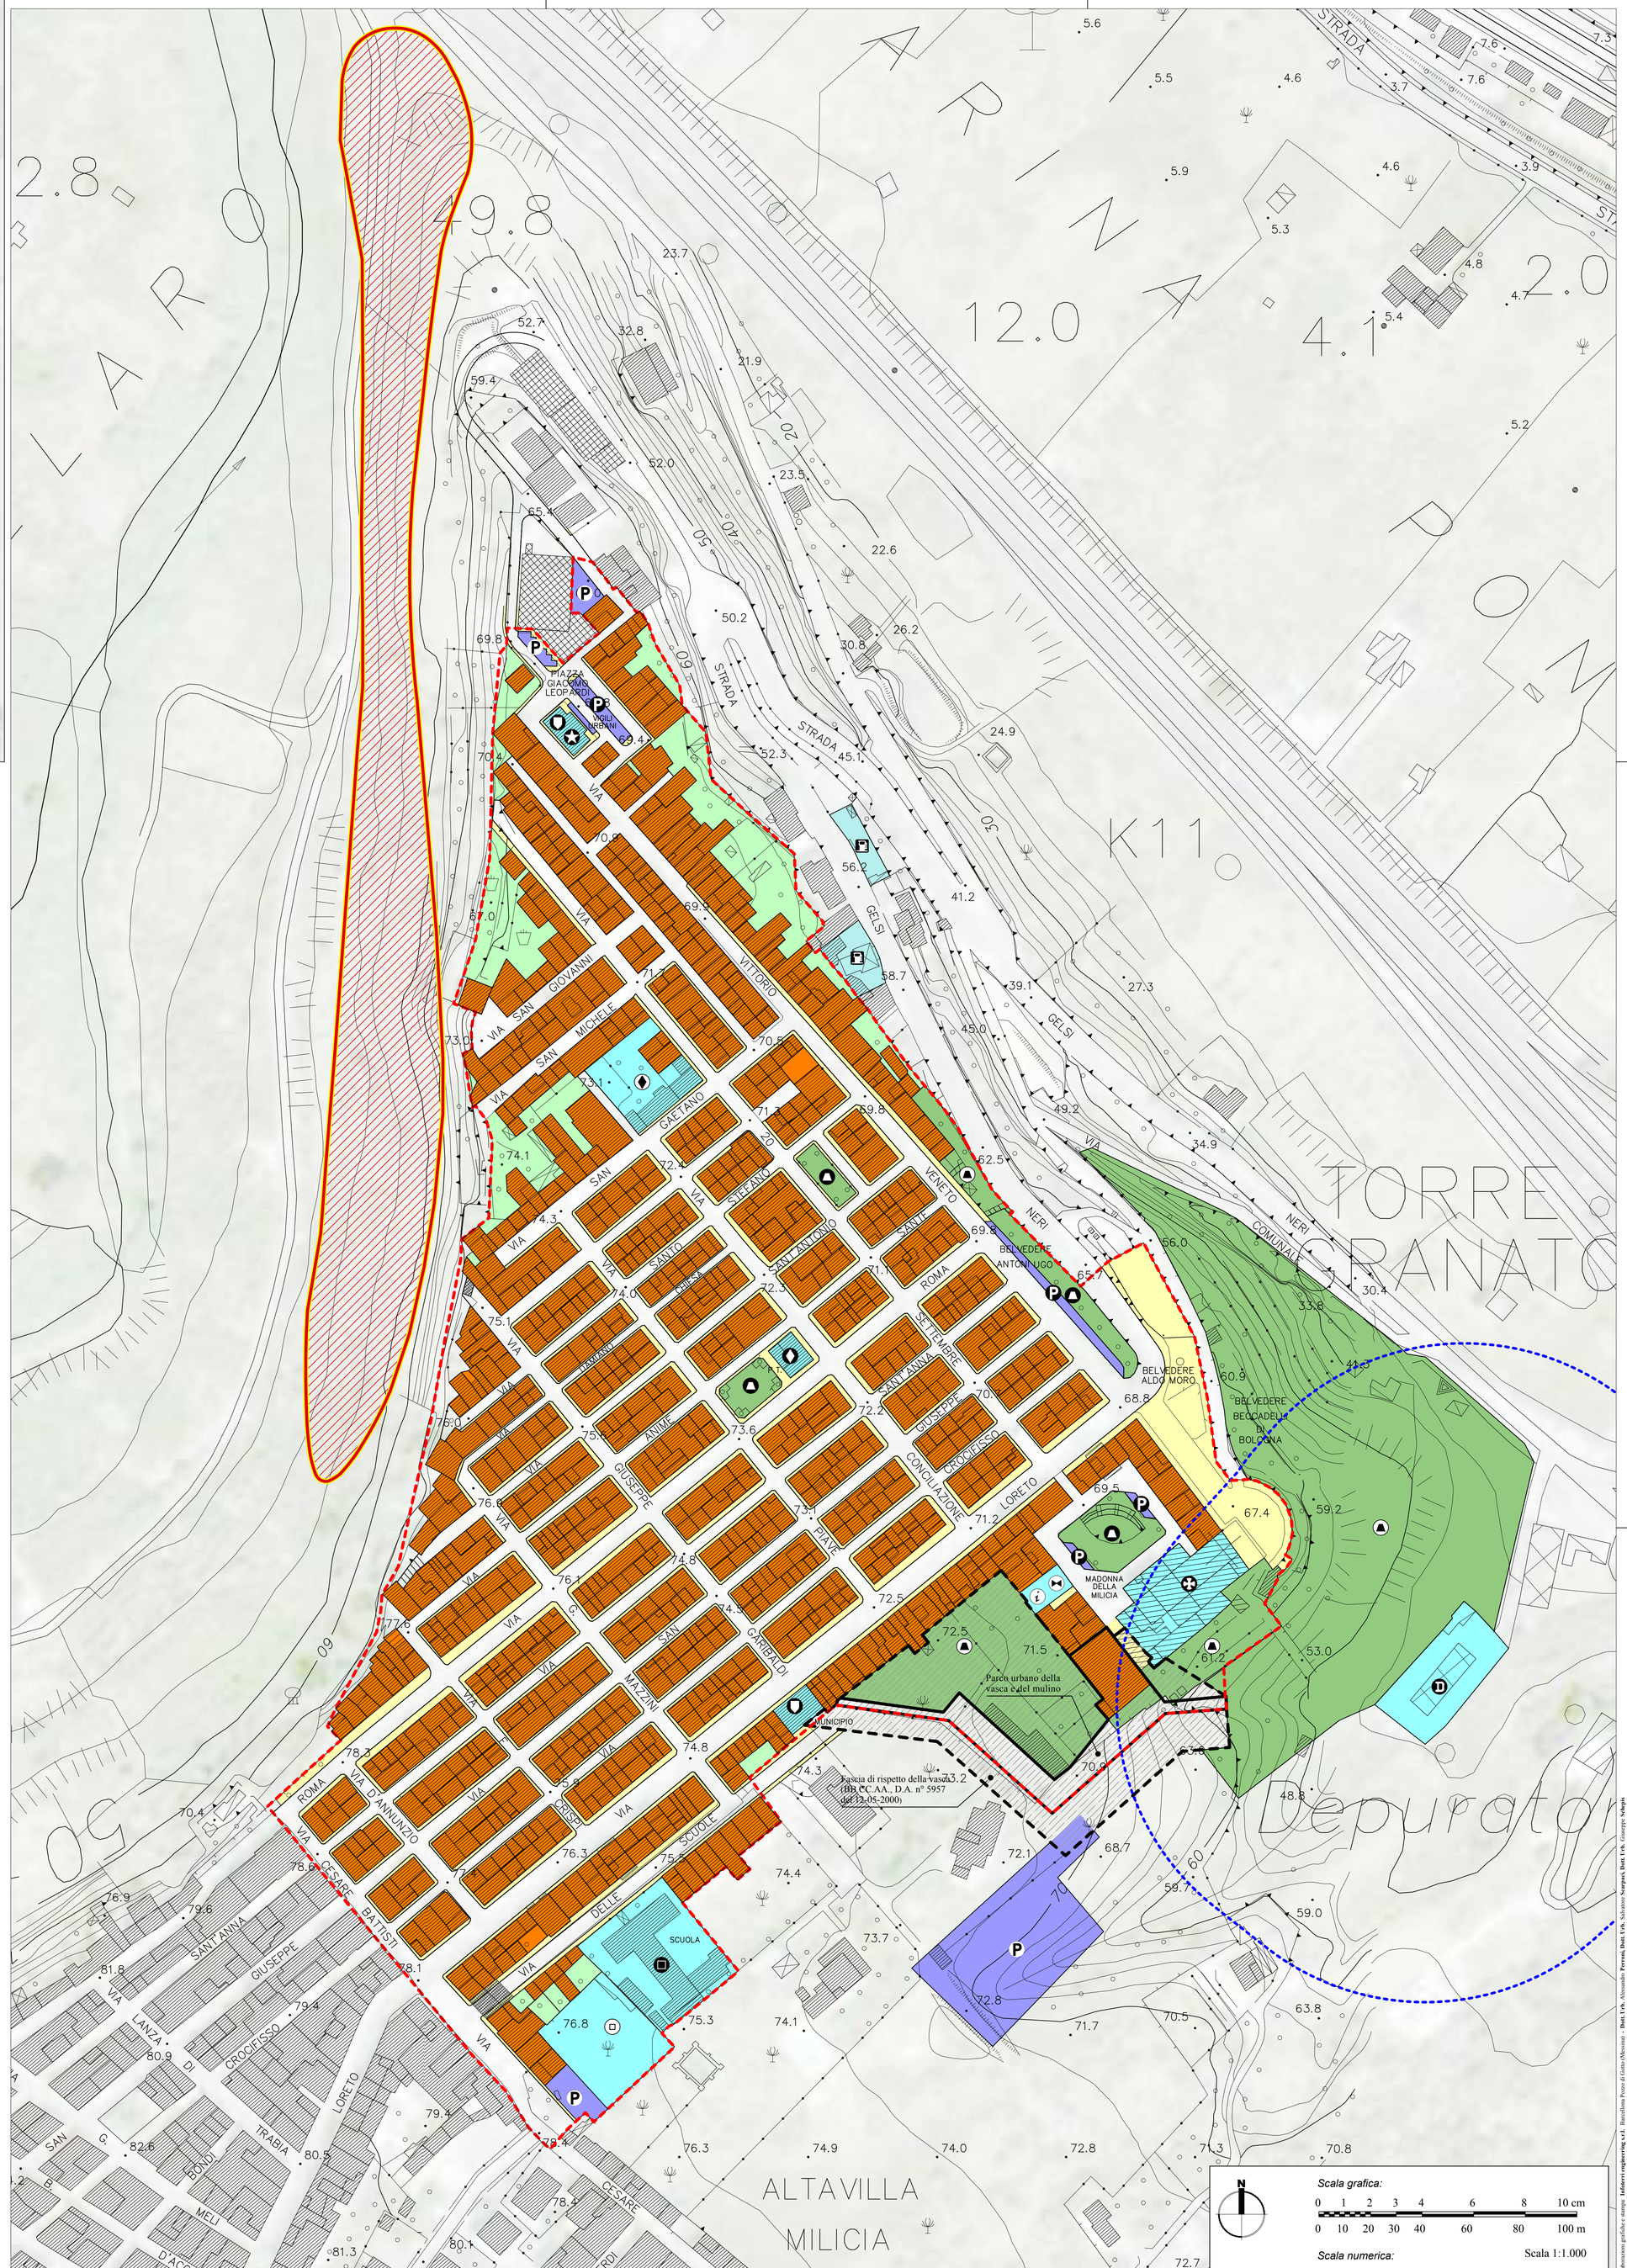

© Elaborazione grafiche e stampe **infoterri engineering s.r.l.** Barcellona Pozzo di Gotto (Messina) - **Dott. Urb.** Alessandro **Perrotta, Dott. Urb.** Salvatore **Scarpaci, Dott. Urb.** Giuseppe **Schepis**